

สัญญาจ้างทำของ

สัญญาเลขที่ ๖๕๕๙ /๒๕๖๙

สัญญาฉบับนี้ทำขึ้น ณ โรงพยาบาลนาเชือก เลขที่ ๘ ถนนนาเชือก - พัทธภูมิพิสัย ตำบลนาเชือก อำเภอนาเชือก จังหวัดมหาสารคาม เมื่อวันที่ 15 ก.ค. 2569 ระหว่าง จังหวัดมหาสารคามโดยโรงพยาบาลนาเชือก โดย นางสาวทักษิณา จิตเรืองไพโรจน์ ผู้อำนวยการโรงพยาบาลนาเชือก ปฏิบัติราชการแทน ผู้ว่าราชการจังหวัดมหาสารคาม ซึ่งต่อไปในสัญญานี้เรียกว่า "ผู้ว่าจ้าง" ฝ่ายหนึ่ง กับ บริษัท เฮงเซล แอนด์ เซอร์วิส จำกัด ซึ่งจดทะเบียนเป็นนิติบุคคล ณ สำนักงานทะเบียนหุ้นส่วนบริษัทกลาง กรมพัฒนาธุรกิจการค้า กระทรวงพาณิชย์ มีสำนักงานใหญ่ตั้งอยู่ เลขที่ ๒๗๘/๓-๕ หมู่ที่ ๘ ตำบลโพธิ์ อำเภอมือสรีสะเกษ จังหวัดศรีสะเกษ โดยนายโยธิน วงษ์เจริญ ผู้มีอำนาจลงนามผูกพันนิติบุคคลปรากฏตามหนังสือรับรองของ สำนักงานทะเบียนหุ้นส่วนบริษัทกลาง กรมพัฒนาธุรกิจการค้า กระทรวงพาณิชย์ ที่ E๑๐๐๙๑๒๒๐๗๑๕๒๗๒ ลงวันที่ ๘ กรกฎาคม พ.ศ.๒๕๖๙ และหนังสือมอบอำนาจลงวันที่ ๑๕ กรกฎาคม ๒๕๖๙ แนบท้ายสัญญานี้ ซึ่งต่อไปในสัญญานี้เรียกว่า "ผู้รับจ้าง" อีกฝ่ายหนึ่ง

คู่สัญญาได้ตกลงกันมีข้อความดังต่อไปนี้

ข้อ ๑. ข้อตกลงว่าจ้าง

ผู้ว่าจ้างตกลงจ้างและผู้รับจ้างตกลงรับจ้างทำงาน ปรับปรุงหลังคาพร้อมฝ้าเพดานอาคารผู้ป่วยในหญิง จำนวน ๑ งาน โดยวิธีเฉพาะเจาะจง ณ งานการพยาบาลผู้ป่วยในหญิง โรงพยาบาลนาเชือก ตำบลนาเชือก อำเภอนาเชือก จังหวัดมหาสารคาม ตามข้อกำหนดและเงื่อนไขแห่งสัญญานี้รวมทั้งเอกสารแนบท้ายสัญญา

ผู้รับจ้างตกลงที่จะจัดหาแรงงานและวัสดุ เครื่องมือเครื่องใช้ ตลอดจนอุปกรณ์ต่างๆ ชนิดดีเพื่อใช้ในการจ้างตามสัญญานี้

ข้อ ๒. เอกสารอันเป็นส่วนหนึ่งของสัญญา

เอกสารแนบท้ายสัญญาดังต่อไปนี้ให้ถือเป็นส่วนหนึ่งของสัญญานี้

๒.๑ ใบเสนอราคา

จำนวน ๑ หน้า

๒.๒ แบบสรุปการประมาณราคาก่อสร้าง

จำนวน ๑ หน้า

๒.๓ รายการประมาณราคาก่อสร้าง

จำนวน ๑ หน้า

๒.๔ ภาคนวก (แบบปรับปรุงหลังคาตึกผู้ป่วยในหญิง โรงพยาบาลนาเชือก จำนวน ๑ หน้า

ความใดในเอกสารแนบท้ายสัญญาที่ขัดหรือแย้งกับข้อความในสัญญานี้ ให้ใช้ข้อความในสัญญานี้บังคับ และในกรณีที่เอกสารแนบท้ายสัญญาขัดแย้งกันเอง ผู้รับจ้างจะต้องปฏิบัติตามคำวินิจฉัยของผู้ว่าจ้าง คำวินิจฉัยของผู้ว่าจ้างให้ถือเป็นที่สุด และผู้รับจ้างไม่มีสิทธิเรียกร้องค่าจ้าง ค่าเสียหายหรือค่าใช้จ่ายใดๆ เพิ่มเติมจากผู้ว่าจ้างทั้งสิ้น

ข้อ ๓. หลักประกันการปฏิบัติตามสัญญา

ในขณะที่ทำสัญญานี้ผู้รับจ้างได้นำหลักประกันเป็น หนังสือค้ำประกัน ของบริษัท ธนากรสิทธิไทย จำกัด (มหาชน) สาขาบักชี ศรีสะเกษ สำนักงานตั้งอยู่เลขที่ ๒๙/๔๙ ชั้น ๑ GCR๑๐๖ หมู่ที่ ๑๑ ถนนศรีสะเกษอุทุมพิสัย ตำบลภูบาล้อง อำเภอมือสรีสะเกษ จังหวัดศรีสะเกษ หนังสือค้ำประกันเลขที่ ๑๐๐๐๘๑๖๒๘๑๔ ลงวันที่ ๙ เดือน กรกฎาคม พ.ศ.๒๕๖๙ เป็นจำนวนเงิน ๑๓,๐๐๐.๐๐บาท (หนึ่งหมื่นสามพันบาทถ้วน) ซึ่งเท่ากับร้อยละ ๕ (ห้า) ของราคาค่าจ้างตามสัญญา มามอบให้แก่ผู้ว่าจ้างเพื่อเป็นหลักประกันการปฏิบัติตามสัญญานี้

(ลงชื่อ)

ผู้ว่าจ้าง

(ลงชื่อ)

ผู้รับจ้าง

(นางสาวทักษิณา จิตเรืองไพโรจน์)

(นายโยธิน วงษ์เจริญ)

ผู้อำนวยการโรงพยาบาลนาเชือก ปฏิบัติราชการแทน ผู้ว่าราชการจังหวัดมหาสารคาม

(ลงชื่อ)

พยาน

(ลงชื่อ)

พยาน

(นางสาวลัดดาวัลย์ โพธิ์จำทุม)

(นางสาวแมนเดือน ทบตัน)

นักจัดการงานทั่วไปชำนาญการ

นักจัดการงานทั่วไป

กรณีผู้รับจ้างใช้หนังสือค้ำประกันมาเป็นหลักประกันการปฏิบัติตามสัญญา หนังสือค้ำประกันดังกล่าวจะต้องออกโดยธนาคารที่ประกอบกิจการในประเทศไทย หรือโดยบริษัทเงินทุนหรือบริษัทเงินทุนหลักทรัพย์ที่ได้รับอนุญาตให้ประกอบกิจการเงินทุนเพื่อการพาณิชย์และประกอบธุรกิจ ค้ำประกันตามประกาศของธนาคารแห่งประเทศไทย ตามรายชื่อบริษัทเงินทุนที่ธนาคารแห่งประเทศไทยแจ้งเวียนให้ทราบตามแบบที่คณะกรรมการนโยบายการจัดซื้อจัดจ้างและการบริหารพัสดุภาครัฐกำหนดหรืออาจเป็นหนังสือค้ำประกันอิเล็กทรอนิกส์ตามวิธีการที่กรมบัญชีกลางกำหนดก็ได้ และจะต้องมีอายุการค้ำประกันตลอดไปจนกว่าผู้รับจ้างพ้นข้อผูกพันตามสัญญา

หลักประกันที่ผู้รับจ้างนำมามอบให้ตามวรรคหนึ่ง จะต้องมียุครอบคลุมความรับผิดชอบทั้งปวงของผู้รับจ้างตลอดอายุสัญญา ถ้าหลักประกันที่ผู้รับจ้างนำมามอบให้ดังกล่าวลดลงหรือเสื่อมค่าลง หรือมีอายุไม่ครอบคลุมถึงความรับผิดชอบของผู้รับจ้างตลอดอายุสัญญา ไม่ว่าด้วยเหตุใดๆ ก็ตาม รวมถึงกรณี ผู้รับจ้างส่งมอบงานล่าช้าเป็นเหตุให้ระยะเวลาแล้วเสร็จหรือวันครบกำหนดความรับผิดชอบในความชำรุดบกพร่องตามสัญญาเปลี่ยนแปลงไป ไม่ว่าจะเกิดขึ้นคราวใด ผู้รับจ้างต้องหาหลักประกันใหม่หรือหลักประกันเพิ่มเติมให้มีจำนวนครบถ้วนตามวรรคหนึ่งนำมามอบให้แก่ผู้ว่าจ้างภายใน ๕ (ห้า) วัน นับถัดจากวันที่ได้รับแจ้งเป็นหนังสือจากผู้ว่าจ้าง

หลักประกันที่ผู้รับจ้างนำมามอบไว้ตามข้อนี้ ผู้ว่าจ้างจะคืนให้แก่ผู้รับจ้าง โดยไม่มีดอกเบี้ย เมื่อผู้รับจ้างพ้นจากข้อผูกพัน และความรับผิดชอบทั้งปวงตามสัญญาแล้ว

ข้อ ๔ ค่าจ้างและการจ่ายเงิน

ผู้ว่าจ้าง ตกลงจ่าย และผู้รับจ้างตกลงรับเงินค่าจ้างจำนวนเงิน ๒๖๐,๐๐๐.๐๐ บาท (สองแสนหกหมื่นบาทถ้วน) ซึ่งได้รวมภาษีมูลค่าเพิ่ม จำนวน ๑๗,๐๐๙.๓๕ บาท (หนึ่งหมื่นเจ็ดพันเก้าบาทสามสิบห้าสตางค์) ตลอดจน ภาษีอากรอื่น ๆ และค่าใช้จ่ายทั้งปวงด้วยแล้ว โดยถือราคาเหมารวม เป็นเกณฑ์ และกำหนดการจ่ายเงิน เป็นงวด ๆ ดังนี้

งวดที่ ๑ (งวดสุดท้าย) เป็นจำนวนเงิน ๒๖๐,๐๐๐.๐๐ บาท (สองแสนหกหมื่นบาทถ้วน) เมื่อผู้รับจ้างได้ปฏิบัติงาน

- ๑.๑ รื้อส่วนที่ทำการปรับปรุง
- ๑.๒ ปรับระดับพื้น
- ๑.๓ ทาสีอะคลิลิกกันซึม
- ๑.๔ ซ่อมแซมจุดระบายน้ำ
- ๑.๕ ทาสีฝ้า ท้องพื้น คสล.

และได้ปฏิบัติงานทั้งหมด รวมทั้งทำสะอาดสถานที่เรียบร้อยแล้วเสร็จ 1 2 ก.ย. 2569

(ลงชื่อ)


(นางสาวทักษิณา จิตเรืองไฟโรจน์)

ผู้ว่าจ้าง

(ลงชื่อ)


(นายโยธิน วงษ์เจริญ)

ผู้รับจ้าง

ผู้อำนวยการโรงพยาบาลนาเชือก ปฏิบัติราชการแทน ผู้ว่าราชการจังหวัดมหาสารคาม

HENGSALE AND SERVICE CO., LTD
บริษัท เห่งซาล์ และ เซอร์วิส จำกัด

(ลงชื่อ)


(นางสาวลัดดาวัลย์ โพธิ์จำทุม)
นักจัดการงานทั่วไปชำนาญการ

พยาน

(ลงชื่อ)


(นางสาวแมนเดือน ทบตัน)
นักจัดการงานทั่วไป

พยาน

ข้อ ๕. เงินค่าจ้างล่วงหน้า

ผู้ว่าจ้างตกลงจ่ายเงินค่าจ้างล่วงหน้าให้แก่ผู้รับจ้างเป็นจำนวนเงิน - บาท ซึ่งเท่ากับร้อยละ - ของราคาค่าจ้าง ตามสัญญาที่ระบุไว้ในข้อ ๔

เงินค่าจ้างล่วงหน้าดังกล่าวจะจ่ายให้ภายหลังจากที่ผู้รับจ้างได้วางหลักประกันการรับเงินค่าจ้างล่วงหน้าเป็นหนังสือค้ำประกันหรือหนังสือค้ำประกันอิเล็กทรอนิกส์ของธนาคารภายในประเทศ หรือพันธบัตรรัฐบาลไทย เต็มตามจำนวนเงินค่าจ้างล่วงหน้าให้แก่ผู้ว่าจ้าง ผู้รับจ้างจะต้องออกใบเสร็จรับเงินค่าจ้างล่วงหน้า ตามแบบที่ผู้ว่าจ้างกำหนดให้ และผู้รับจ้างตกลงที่จะกระทำตามเงื่อนไขอันเกี่ยวกับการใช้จ่ายและการใช้คืนเงินค่าจ้างล่วงหน้าดังกล่าวต่อไปนี้

๕.๑ ผู้รับจ้างจะใช้เงินค่าจ้างล่วงหน้าเพื่อเป็นค่าใช้จ่ายในการปฏิบัติงานตามสัญญาเท่านั้น หากผู้รับจ้างใช้จ่ายเงินค่าจ้างล่วงหน้า หรือส่วนใดส่วนหนึ่งของเงินค่าจ้างล่วงหน้าในทางอื่นผู้ว่าจ้างอาจจะเรียกเงินค่าจ้างล่วงหน้าคืนจากผู้รับจ้างหรือบังคับเอาจากหลักประกันการรับเงินค่าจ้างล่วงหน้าได้ทันที

๕.๒ เมื่อผู้ว่าจ้างเรียกร้อง ผู้รับจ้างต้องแสดงหลักฐานการใช้จ่ายเงินค่าจ้างล่วงหน้าเพื่อพิสูจน์ว่าได้เป็นไปตามข้อ ๕.๑ ภายในกำหนด ๑๕ (สิบห้า) วัน นับถัดจากวันได้รับแจ้งเป็นหนังสือจากผู้ว่าจ้าง หากผู้รับจ้างไม่อาจแสดงหลักฐานดังกล่าวภายในกำหนด ๑๕ (สิบห้า) วัน ผู้ว่าจ้างอาจเรียกเงินค่าจ้างล่วงหน้าคืนจากผู้รับจ้าง หรือบังคับเอาจากหลักประกันการรับเงินค่าจ้างล่วงหน้าได้ทันที

๕.๓ (ข) (สำหรับสัญญาที่เป็นราคาเหมารวม)

ในการจ่ายเงินค่าจ้างให้แก่ผู้รับจ้างตามข้อ ๔ ผู้ว่าจ้างจะหักเงินค่าจ้างในแต่ละงวดเพื่อชดใช้คืนเงินค่าจ้างล่วงหน้าไว้จำนวนร้อยละ - ของจำนวนเงินค่าจ้างในแต่ละงวดจนกว่าจำนวนเงินไว้จะครบตามจำนวนเงินที่หักค่าจ้างล่วงหน้าจากผู้รับจ้างได้รับไปแล้ว ยกเว้นค่าจ้างงวดสุดท้ายจะหักไว้เป็นจำนวนเท่ากับจำนวนเงินค่าจ้างล่วงหน้าที่เหลือทั้งหมด

๕.๔ เงินจำนวนใด ๆ ก็ตามที่ผู้รับจ้างจะต้องจ่ายให้แก่ผู้ว่าจ้างเพื่อชำระหนี้หรือเพื่อชดใช้ความรับผิดชอบต่าง ๆ ตามสัญญา ผู้ว่าจ้างจะหักเอาจากเงินค่าจ้างงวดที่จะจ่ายให้แก่ผู้รับจ้างก่อนที่จะหักชดใช้คืนเงินค่าจ้างล่วงหน้า

๕.๕ ในกรณีที่มีการบอกเลิกสัญญา หากเงินค่าจ้างล่วงหน้าที่เหลือเกินกว่าจำนวนเงินที่ผู้รับจ้างจะได้รับหลังจากหักชดใช้ในกรณีอื่นแล้ว ผู้รับจ้างจะต้องจ่ายคืนเงินจำนวนที่เหลือนั้นให้แก่ผู้ว่าจ้าง ภายใน ๗ (เจ็ด) วัน นับถัดจากวันได้รับแจ้งเป็นหนังสือจากผู้ว่าจ้าง

(ลงชื่อ)



ผู้ว่าจ้าง

(ลงชื่อ)



ผู้รับจ้าง

(นางสาวทักษิณา จิตเรืองโพธิ์จรณ์)

(นายโยธิน วงษ์เจริญ)

ผู้อำนวยการโรงพยาบาลนาเชือก ปฏิบัติราชการแทน ผู้ว่าราชการจังหวัดมหาสารคาม



(ลงชื่อ)



พยาน

(ลงชื่อ)



พยาน

(นางสาวลัดดาวัลย์ โพธิ์จาทุม)

(นางสาวแมนเดือน ทบตัน)

นักจัดการงานทั่วไปชำนาญการ

นักจัดการงานทั่วไป

๕.๖ ผู้ว่าจ้างจะคืนหลักประกันการรับเงินค่าจ้างล่วงหน้าให้แก่ผู้รับจ้าง ต่อเมื่อผู้ว่าจ้างได้หักเงินค่าจ้างไว้ครบจำนวนเงินค่าจ้างล่วงหน้าตามข้อ ๕.๓ แล้ว เว้นแต่ในกรณีดังต่อไปนี้ ผู้รับจ้างมีสิทธิขอคืนหลักประกันการรับเงินค่าจ้างล่วงหน้าบางส่วนก่อนได้

(๑) กรณีผู้รับจ้างวางหลักประกันการรับเงินค่าจ้างล่วงหน้าไว้ฉบับเดียว หากผู้ว่าจ้างได้หักเงินค่าจ้างล่วงหน้าไปแล้ว ผู้รับจ้างมีสิทธิขอคืนหลักประกันการรับเงินค่าจ้างล่วงหน้าในส่วนที่ผู้ว่าจ้างได้หักเงินค่าจ้างล่วงหน้าไปแล้วนั้น โดยผู้รับจ้างจะต้องนำหลักประกันการรับเงินค่าจ้างล่วงหน้าฉบับใหม่ที่มีมูลค่าเท่ากับเงินค่าจ้างล่วงหน้าที่เหลืออยู่มาวางให้แก่ผู้ว่าจ้าง

(๒) กรณีผู้รับจ้างได้วางหลักประกันการรับเงินค่าจ้างล่วงหน้าไว้หลายฉบับ ซึ่งแต่ละฉบับมีมูลค่าเท่ากับจำนวนเงินค่าจ้างล่วงหน้าที่ผู้ว่าจ้างจะต้องหักไว้ในแต่ละงวด หากผู้ว่าจ้างได้หักเงินค่าจ้างล่วงหน้าในงวดใดแล้ว ผู้รับจ้างมีสิทธิขอคืนหลักประกันการรับเงินค่าจ้างล่วงหน้าในงวดนั้นได้

ข้อ ๖ กำหนดเวลาแล้วเสร็จและสิทธิของผู้ว่าจ้างในการบอกเลิกสัญญา

ผู้รับจ้างต้องเริ่มทำงานที่รับจ้างภายในวันที่ 15 ก.ค. 2569 และจะต้องทำงานให้แล้วเสร็จบริบูรณ์ภายในวันที่ 1.2.11.ย. 2569 ถ้าผู้รับจ้างมิได้ลงมือทำงานภายในกำหนดเวลา หรือไม่สามารทำงานให้แล้วเสร็จตามกำหนดเวลา หรือมีเหตุให้เชื่อได้ว่าผู้รับจ้างไม่สามารถทำงานให้แล้วเสร็จภายในกำหนดเวลา หรือจะแล้วเสร็จล่าช้าเกินกว่ากำหนดเวลา หรือผู้รับจ้างทำผิดสัญญาข้อใดข้อหนึ่ง หรือตกเป็นผู้ถูกพิทักษ์ทรัพย์เด็ดขาด หรือตกเป็นผู้ล้มละลาย หรือเพิกเฉยไม่ปฏิบัติตามคำสั่งของคณะกรรมการตรวจรับพัสดุหรือผู้ควบคุมงานหรือบริษัทที่ปรึกษา ซึ่งได้รับมอบอำนาจจากผู้ว่าจ้าง ผู้ว่าจ้างมีสิทธิที่จะบอกเลิกสัญญานี้ได้ และมีสิทธิจ้างผู้รับจ้างรายใหม่เข้าทำงานของผู้รับจ้างให้ลุล่วงไปด้วย การใช้สิทธิบอกเลิกสัญญานั้นไม่กระทบสิทธิของผู้ว่าจ้างที่จะเรียกร้องค่าเสียหายจากผู้รับจ้าง

การที่ผู้ว่าจ้างไม่ใช้สิทธิเลิกสัญญาดังกล่าวข้างต้นไม่เป็นเหตุให้ผู้รับจ้างพ้นจากความรับผิดชอบสัญญา

ข้อ ๗ ความรับผิดชอบในความชำรุดบกพร่องของงานจ้าง

เมื่องานแล้วเสร็จบริบูรณ์ และผู้ว่าจ้างได้รับมอบงานจากผู้รับจ้างหรือจากผู้รับจ้างรายใหม่ ในกรณีที่มีการบอกเลิกสัญญาตามข้อ ๗ หากมีเหตุชำรุดบกพร่องหรือเสียหายเกิดขึ้นจากการจ้างนี้ ภายในกำหนด ๑ (หนึ่ง) ปี นับถัดจากวันที่ได้รับมอบงานดังกล่าว ซึ่งความชำรุดบกพร่องหรือเสียหายนั้นเกิดจากความบกพร่องของผู้รับจ้างอันเกิดจากการใช้วัสดุที่ไม่ถูกต้องหรือทำไว้ไม่เรียบร้อย หรือทำไม่ถูกต้องตามมาตรฐานแห่งหลักวิชา ผู้รับจ้างจะต้องรับทำการแก้ไข ให้เป็นที่เรียบร้อยโดยไม่ชักช้า โดยผู้ว่าจ้างไม่ต้องออกเงินใดๆ ในการนี้ทั้งสิ้น หากผู้รับจ้างไม่กระทำการ

(ลงชื่อ)



ผู้ว่าจ้าง

(ลงชื่อ)



ผู้รับจ้าง

(นางสาวทักษิณา จิตเรืองไพโรจน์)

(นายโยธิน วงษ์เจริญ)

ผู้อำนวยการโรงพยาบาลนาเชือก ปฏิบัติราชการแทน ผู้ว่าราชการจังหวัดมหาสารคาม

SALE AND SERVICE CO., LTD
100000 1000 1000 1000 1000

(ลงชื่อ)



พยาน

(ลงชื่อ)



พยาน

(นางสาวลัดดาวัลย์ โพธิ์จาทุม)

(นางสาวแมนเดือน ทบตัน)

นักจัดการงานทั่วไปชำนาญการ

นักจัดการงานทั่วไป

ดังกล่าวภายในกำหนด ๑๕ (สิบห้า) วัน นับถัดจากวันที่ได้รับแจ้งเป็นหนังสือจาก ผู้ว่าจ้างหรือไม่ทำการแก้ไขให้ถูกต้อง เรียบร้อยภายในเวลาที่ผู้ว่าจ้างกำหนด ให้ผู้ว่าจ้างมีสิทธิที่จะทำการนั้นเองหรือจ้างผู้อื่นให้ทำงานนั้น โดยผู้รับจ้างต้องเป็นผู้ออกค่าใช้จ่ายเองทั้งสิ้น

ในกรณีเร่งด่วนจำเป็นต้องรีบแก้ไขเหตุชำรุดบกพร่องหรือเสียหายโดยเร็ว และไม่อาจรอให้ผู้รับจ้างแก้ไขในระยะเวลาที่กำหนดไว้ตามวรรคหนึ่งได้ ผู้ว่าจ้างมีสิทธิเข้าจัดการแก้ไขเหตุชำรุดบกพร่องหรือเสียหายนั้นเอง หรือจ้างผู้อื่นให้ซ่อมแซมความชำรุดบกพร่องหรือเสียหาย โดยผู้รับจ้าง ต้องรับผิดชอบชำระค่าใช้จ่ายทั้งหมด

การที่ผู้ว่าจ้างทำการนั้นเอง หรือจ้างผู้อื่นให้ทำงานนั้นแทนผู้รับจ้าง ไม่ทำให้ผู้รับจ้าง หลุดพ้นจากความรับผิดตามสัญญา หากผู้รับจ้างไม่ชดใช้ค่าใช้จ่ายหรือค่าเสียหายตามที่ผู้ว่าจ้างเรียกร้องผู้ว่าจ้างมีสิทธิบังคับจากหลักประกันการปฏิบัติตามสัญญาได้

ข้อ ๘ การจ้างช่วง

ผู้รับจ้างจะต้องไม่เอางานทั้งหมดหรือแต่บางส่วนแห่งสัญญานี้ไปจ้างช่วงอีกทอดหนึ่ง เว้นแต่การจ้างช่วงงานแต่บางส่วนที่ได้รับอนุญาตเป็นหนังสือจากผู้ว่าจ้างแล้ว การที่ผู้ว่าจ้างได้อนุญาตให้จ้างช่วงงานแต่บางส่วนดังกล่าวนี้ ไม่เป็นเหตุให้ผู้รับจ้างหลุดพ้นจากความรับผิดหรือพันธะหน้าที่ตามสัญญานี้ และผู้รับจ้างจะยังคงต้องรับผิดชอบในความผิดและความประมาทเลินเล่อของผู้รับจ้างช่วง หรือของตัวแทนหรือลูกจ้างของผู้รับจ้างช่วงนั้นทุกประการ

กรณีผู้รับจ้างไปจ้างช่วงงานแต่บางส่วนโดยฝ่าฝืนความในวรรคหนึ่ง ผู้รับจ้างต้องชำระค่าปรับให้แก่ผู้ว่าจ้างเป็นจำนวนเงินในอัตราร้อยละ ๐.๑ (จุดหนึ่งศูนย์) ของวงเงินของงานที่จ้างช่วงตามสัญญา ทั้งนี้ ไม่ตัดสิทธิผู้ว่าจ้างในการบอกเลิกสัญญา

ข้อ ๙ ความรับผิดของผู้รับจ้าง

ผู้รับจ้างจะต้องรับผิดชอบต่อบุคคลภายนอกในกรณีความเสียหาย หรือภัยอันตรายใด ๆ อันเกิดจากการปฏิบัติงานของผู้รับจ้าง และจะต้องรับผิดชอบต่อความเสียหายจากการกระทำของลูกจ้างหรือตัวแทน ของผู้รับจ้าง และจากการปฏิบัติงานของผู้รับจ้างช่วงด้วย (ถ้ามี)

ความเสียหายใด ๆ อันเกิดแก่งานที่ผู้รับจ้างได้ทำขึ้น แม้จะเกิดขึ้นเพราะเหตุสุดวิสัย ก็ตาม ผู้รับจ้างจะต้องรับผิดชอบโดยซ่อมแซมให้คืนดีหรือเปลี่ยนให้ใหม่โดยค่าใช้จ่ายของผู้รับจ้างเอง เว้นแต่ ความเสียหายนั้นเกิดจากความผิดของผู้ว่าจ้าง ทั้งนี้ ความรับผิดของผู้รับจ้างดังกล่าวในข้อนี้จะสิ้นสุดลง เมื่อผู้ว่าจ้างได้รับมอบงานครั้งสุดท้าย ซึ่งหลังจากนั้นผู้รับจ้างจะต้องรับผิดชอบเพียงในกรณีชำรุดบกพร่อง หรือความเสียหายดังกล่าวในข้อ ๗ เท่านั้น

ผู้รับจ้างจะต้องรับผิดชอบต่อบุคคลภายนอกในความเสียหายใด ๆ อันเกิดจากการปฏิบัติงานของผู้รับจ้าง หรือลูกจ้างหรือตัวแทนของผู้รับจ้าง รวมถึงผู้รับจ้างช่วง (ถ้ามี) ตามสัญญานี้ หากผู้ว่าจ้างถูกเรียกร้องหรือฟ้องร้องหรือต้องชดใช้ค่าเสียหายให้แก่บุคคลภายนอกไปแล้ว ผู้รับจ้างจะต้อง ดำเนินการใด ๆ เพื่อให้มีการว่าต่างแก้ต่างให้แก่ผู้ว่าจ้างโดยค่าใช้จ่ายของผู้รับจ้างเอง รวมทั้งผู้รับจ้าง จะต้องชดใช้ค่าเสียหายนั้น ๆ ตลอดจนค่าใช้จ่ายใด ๆ อันเกิดจากการถูกเรียกร้องหรือถูกฟ้องร้องให้แก่ ผู้ว่าจ้างทันที

(ลงชื่อ)

ผู้ว่าจ้าง

(ลงชื่อ)

ผู้รับจ้าง

(นางสาวทักษิณา จิตเรืองไพโรจน์)

(นายโยธิน วงษ์เจริญ)

ผู้อำนวยการโรงพยาบาลนาเชือก ปฏิบัติราชการแทน ผู้ว่าราชการจังหวัดมหาสารคาม

(ลงชื่อ)

พยาน

(ลงชื่อ)

พยาน

(นางสาวลัดดาวัลย์ โพธิ์จาตุม)

(นางสาวแมนเดือน ทบตัน)

นักจัดการงานทั่วไปชำนาญการ

นักจัดการงานทั่วไป

นักจัดการงานทั่วไป

ข้อ ๑๓ ค่าปรับ

หากผู้รับจ้างไม่สามารถทำงานให้แล้วเสร็จภายในเวลาที่กำหนดไว้ในสัญญาและผู้ว่าจ้างยังมิได้บอกเลิกสัญญา ผู้รับจ้างจะต้องชำระค่าปรับให้แก่ผู้ว่าจ้างเป็น จำนวนเงินวันละ ๒๖๐.๐๐ - บาท (สองร้อยหกสิบบาทถ้วน) นับถัดจากวันที่ครบกำหนดเวลาแล้วเสร็จของงานตามสัญญาหรือวันที่ผู้ว่าจ้างได้ขยายเวลาทำงานให้ จนถึงวันที่ทำงานแล้วเสร็จจริง นอกจากนี้ ผู้รับจ้างยอมให้ผู้ว่าจ้างเรียกค่าเสียหายอันเกิดขึ้นจากการที่ผู้รับจ้างทำงานล่าช้าเฉพาะส่วนที่เกินกว่าจำนวนค่าปรับและค่าใช้จ่ายดังกล่าวได้อีกด้วย

ในระหว่างที่ผู้ว่าจ้างยังมิได้บอกเลิกสัญญานั้น หากผู้ว่าจ้างเห็นว่าผู้รับจ้าง จะไม่สามารถปฏิบัติตามสัญญาต่อไปได้ ผู้ว่าจ้างจะใช้สิทธิบอกเลิกสัญญาและใช้สิทธิตามข้อ ๑๘ ก็ได้ และถ้าผู้ว่าจ้างได้แจ้งข้อเรียกร้องไปยังผู้รับจ้างเมื่อครบกำหนดเวลาแล้วเสร็จของงานขอให้ชำระค่าปรับแล้ว ผู้ว่าจ้างมีสิทธิที่จะปรับผู้รับจ้างจนถึงวันบอกเลิกสัญญาได้อีกด้วย

ข้อ ๑๔ สิทธิของผู้ว่าจ้างภายหลังบอกเลิกสัญญา

ในกรณีที่ผู้ว่าจ้างบอกเลิกสัญญา ผู้ว่าจ้างอาจทำงานนั้นเองหรือว่าจ้างผู้อื่นให้ทำงานนั้นต่อจนแล้วเสร็จก็ได้ และในกรณีดังกล่าว ผู้ว่าจ้างมีสิทธิริบหรือบังคับจากหลักประกันการปฏิบัติตามสัญญา ทั้งหมดหรือบางส่วนตามแต่จะเห็นสมควร นอกจากนี้ ผู้รับจ้างจะต้องรับผิดชอบในค่าเสียหายซึ่งเป็น จำนวนเกินกว่าหลักประกันการปฏิบัติตามสัญญา รวมทั้งค่าใช้จ่ายที่เพิ่มขึ้นในการทำงานนั้นต่อให้แล้วเสร็จ ตามสัญญา ซึ่งผู้ว่าจ้างจะหักเอาจากจำนวนเงินใดๆ ที่จะจ่ายให้แก่ผู้รับจ้างก็ได้

ข้อ ๑๕ การบังคับค่าปรับ ค่าเสียหาย และค่าใช้จ่าย

ในกรณีที่ผู้รับจ้างไม่ปฏิบัติตามสัญญาข้อหนึ่งข้อใดด้วยเหตุใดๆ ก็ตาม จนเป็นเหตุให้เกิดค่าปรับ ค่าเสียหาย หรือค่าใช้จ่ายแก่ผู้ว่าจ้าง ผู้รับจ้างต้องชดใช้ค่าปรับ ค่าเสียหาย หรือค่าใช้จ่ายดังกล่าวให้แก่ผู้ว่าจ้างโดยสิ้นเชิงภายในกำหนด ๑๕ (สิบห้า) วัน นับถัดจากวันที่ได้รับแจ้งเป็นหนังสือจากผู้ว่าจ้าง หากผู้รับจ้างไม่ชดใช้ให้ถูกต้องครบถ้วนภายในระยะเวลาดังกล่าวให้ผู้ว่าจ้างมีสิทธิที่จะหักเอาจากจำนวนเงินค่าจ้างที่ต้องชำระ หรือจากเงินประกันผลงาน ของผู้รับจ้าง หรือบังคับจากหลักประกันการปฏิบัติตามสัญญาได้ทันที

หากค่าปรับ ค่าเสียหาย หรือค่าใช้จ่ายที่บังคับจากเงินค่าจ้างที่ต้องชำระ เงินประกันผลงาน หรือหลักประกันการปฏิบัติตามสัญญาแล้วยังไม่เพียงพอ ผู้รับจ้างยินยอมชำระส่วนที่เหลือ ที่ยังขาดอยู่จนครบถ้วนตามจำนวนค่าปรับ ค่าเสียหาย หรือค่าใช้จ่ายนั้น ภายในกำหนด ๑๕ (สิบห้า) วัน นับถัดจากวันที่ได้รับแจ้งเป็นหนังสือจากผู้ว่าจ้าง

หากมีเงินค่าจ้างตามสัญญาที่หักไว้จ่ายเป็นค่าปรับ ค่าเสียหาย หรือค่าใช้จ่ายแล้วยังเหลืออยู่อีกเท่าใด ผู้ว่าจ้างจะคืนให้แก่ผู้รับจ้างทั้งหมด

(ลงชื่อ)



ผู้ว่าจ้าง

(ลงชื่อ)



ผู้รับจ้าง

(นางสาวทักษิณา จิตเรืองไพโรจน์)

(นายโยธิน วงษ์เจริญ)

ผู้อำนวยการโรงพยาบาลนาเชือก ปฏิบัติราชการแทน ผู้ว่าราชการจังหวัดมหาสารคาม

PERSONNEL AND SERVICE CO., LTD.
100/100 BORDEN ROAD BORDEN CITY

(ลงชื่อ)



พยาน

(ลงชื่อ)



พยาน

(นางสาวลัดดาวัลย์ โพธิ์จาทุม)

(นางสาวแมนเดือน ทบตัน)

นักจัดการงานทั่วไปชำนาญการ

นักจัดการงานทั่วไป

ข้อ ๑๖ การงดหรือลดค่าปรับ หรือการขยายเวลาปฏิบัติงานตามสัญญา

ในกรณีที่มิมีเหตุเกิดจากความผิดหรือความบกพร่องของฝ่ายผู้ว่าจ้าง หรือเหตุสุดวิสัย หรือเกิดจากพฤติการณ์อันหนึ่งอันใดที่ผู้รับจ้างไม่ต้องรับผิดชอบตามกฎหมาย หรือเหตุอื่นตามที่กำหนด ในกฎกระทรวง ซึ่งออกตามความในกฎหมายว่าด้วยการจัดซื้อจัดจ้างและการบริหารพัสดุภาครัฐ ทำให้ผู้รับจ้างไม่สามารถทำงานให้แล้วเสร็จตามเงื่อนไข และกำหนดเวลาแห่งสัญญานี้ได้ ผู้รับจ้างจะต้องแจ้งเหตุหรือพฤติการณ์ดังกล่าวพร้อมหลักฐานเป็นหนังสือให้ผู้ว่าจ้างทราบ เพื่อของดหรือลดค่าปรับ หรือขยายเวลาทำงานออกไปภายใน ๑๕ (สิบห้า) วันนับถัดจากวันที่เหตุอันสิ้นสุดลง หรือตามที่กำหนดในกฎกระทรวงดังกล่าว แล้วแต่กรณี

ถ้าผู้รับจ้างไม่ปฏิบัติให้เป็นไปตามความในวรรคหนึ่ง ให้ถือว่าผู้รับจ้างได้ละสิทธิเรียกร้อง ในการที่จะของดหรือลดค่าปรับ หรือขยายเวลาทำงานออกไปโดยไม่มีเงื่อนไขใดๆ ทั้งสิ้น เว้นแต่ กรณีเกิดจากความผิดหรือความบกพร่องของฝ่ายผู้ว่าจ้าง ซึ่งมีหลักฐานชัดเจน หรือผู้ว่าจ้างทราบดี อยู่แล้วตั้งแต่ต้น

การงดหรือลดค่าปรับ หรือขยายกำหนดเวลาทำงานตามวรรคหนึ่ง อยู่ในดุลพินิจของผู้ว่าจ้างที่จะพิจารณาตามที่เห็นสมควร

ข้อ ๑๗ การใช้เรือไทย

ในการปฏิบัติตามสัญญานี้ หากผู้รับจ้างจะต้องส่งหรือนำของเข้ามาจากต่างประเทศ รวมทั้งเครื่องมือและอุปกรณ์ที่ต้องนำเข้ามาเพื่อปฏิบัติงานตามสัญญา ไม่ว่าผู้รับจ้างจะเป็นผู้นำของเข้ามาเอง หรือนำเข้ามาโดยผ่านตัวแทนหรือบุคคลอื่นใด ถ้าสิ่งของนั้นต้องนำเข้ามาโดยทางเรือในเส้นทางเดินเรือ ที่มีเรือไทยเดินอยู่และสามารถให้บริการรับขนได้ตามที่รัฐมนตรีว่าการกระทรวงคมนาคมประกาศกำหนด ผู้รับจ้างต้องจัดการให้สิ่งของดังกล่าวบรรทุกโดยเรือไทยหรือเรือที่มีสิทธิเช่นเดียวกับเรือไทยจากต่างประเทศ มายังประเทศไทย เว้นแต่จะได้รับอนุญาตจากกรมเจ้าท่าก่อนบรรทุกของนั้นลงเรืออื่นที่มีใช้เรือไทย หรือเป็นของที่รัฐมนตรีว่าการกระทรวงคมนาคมประกาศยกเว้นให้บรรทุกโดยเรืออื่นได้ ทั้งนี้ ไม่ว่าการส่ง หรือนำเข้าสิ่งของดังกล่าวจากต่างประเทศจะเป็นแบบใด

ในการส่งมอบงานตามสัญญาให้แก่ผู้ว่าจ้าง ถ้างานนั้นมีสิ่งของตามวรรคหนึ่ง ผู้รับจ้างจะต้องส่งมอบใบตราส่ง (Bill of lading) หรือสำเนาใบตราส่งสำหรับของนั้น ซึ่งแสดงว่าได้บรรทุกมาโดยเรือไทยหรือเรือที่มีสิทธิเช่นเดียวกับเรือไทยให้แก่ผู้ว่าจ้างพร้อมกับการส่งมอบงานด้วย

(ลงชื่อ)




ผู้ว่าจ้าง

(นางสาวทักษิณา จิตเรืองไพโรจน์)

ผู้อำนวยการโรงพยาบาลนาเชือก ปฏิบัติราชการแทน ผู้ว่าราชการจังหวัดมหาสารคาม

(ลงชื่อ)

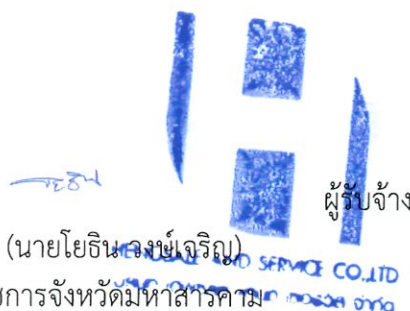

ผู้รับจ้าง

(นายโยธิน ไชยจิตร)

(ลงชื่อ)



(นางสาวลัดดาวัลย์ โพธิ์จาทุม)

นักจัดการงานทั่วไปชำนาญการ

พยาน

(ลงชื่อ)



(นางสาวแมนเดือน ทบตัน)

นักจัดการงานทั่วไป

พยาน

สัญญาที่สร้างขึ้นเป็นสองฉบับ มีข้อความถูกต้องตรงกัน คู่สัญญาได้อ่านและเข้าใจข้อความ โดยละเอียดตลอดแล้ว จึงได้ลงลายมือชื่อ พร้อมทั้งประทับตรา (ถ้ามี) ไว้เป็นสำคัญต่อหน้าพยาน และคู่สัญญาต่างยึดถือไว้ฝ่ายละหนึ่งฉบับ

นักจัดการงานทั่วไป

โทร.045-643-499 แฟกซ์ 045-643-498

เรื่อง	ขอเสนอราคา	เลขที่	67-1806
เรียน	ผู้อำนวยการโรงพยาบาลนาเชือก อำเภอนาเชือก	วันที่	- 2 ก.ค. 2569
	จังหวัดมหาสารคาม	พนักงานขาย	รัชฎา

[illegible]

กำหนดขึ้นราคา	30	วัน	ราคาสินค้า	242,990.66
กำหนดส่งสินค้า	60	วัน	VAT7%	17,009.35
ตัวหนังสือ	สองแสนหกหมื่นบาทถ้วน			รวมราคาทั้งสิ้น
				260,000.00

အပူပိုက်



(นางสาวทักษิณา จิตเรืองไพโรจน์)
ผู้อำนวยการโรงพยาบาลนาเชือก

ขอแสดงความนับถือ

(นายธัญญา ทัพพวงษ์)

ผู้เสนอราคา

HENGSALE AND SERVICE CO.,LTD.
บริษัท เองซาลส์ แอนด์ เซอร์วิส จำกัด

แบบสรุปการประมาณราคาก่อสร้าง

โครงการ : งานปรับปรุงหลังคาอาคารผู้ป่วยในหญิง

สถานที่ : โรงพยาบาลนาเชือก อำเภอนาเชือก จังหวัดมหาสารคาม

ลำดับที่	รายการ	วัสดุและแรงงาน จำนวนเงิน (บาท)	FACTOR F	รวมค่าก่อสร้าง เป็นเงิน (บาท)	หมายเหตุ
1	ประเภทงานอาคาร	199,130.20	1.3091	260,681.34	
	เงื่อนไข				
	เงินล่วงหน้าจ่าย 0.00 %				
	เงินประกันผลงานหัก 0.00 %				
	ดอกเบี้ยเงินกู้ 6.00 %				
	ค่าภาษีมูลค่าเพิ่ม 7.00 %				
สรุป	รวมค่าก่อสร้างเป็นเงินทั้งสิ้น			260,681.34	
	คิดเป็นเงินประมาณ			260,000.00	
	สองแสนหกหมื่นบาทถ้วน				
	ขนาดหรือเนื้อที่อาคาร	- ตารางเมตร			
	เฉลี่ยราคาประมาณ	- บาท/ตารางเมตร			

ลงชื่อ.....

(นายรัชฎา ทัพพวณิช)

HENGSALE AND SERVICE CO.,LTD.
บริษัท เองเซลล์ แอนด์ เซอร์วิส จำกัด

เอกสารแนบท้ายสัญญาจ้างเลขที่...../.....

(ลงชื่อ).....ผู้ว่าจ้าง

(ลงชื่อ).....ผู้รับจ้าง

(ลงชื่อ).....พยาน

(ลงชื่อ).....พยาน

HENGSALE AND SERVICE CO.,LTD.
บริษัท เองเซลล์ แอนด์ เซอร์วิส จำกัด

รายการประมาณราคาก่อสร้าง

โครงการ : งานปรับปรุงหลังคาอาคารผู้ป่วยในหญิง

สถานที่ : โรงพยาบาลนาเชือก อำเภอนาเชือก จังหวัดมหาสารคาม

ลำดับที่	รายการ	จำนวน	หน่วย	ค่าวัสดุ		ค่าแรงงาน		รวมค่าวัสดุ และค่าแรงงาน
				หน่วยละ	จำนวนเงิน	หน่วยละ	จำนวนเงิน	
1	งานซ่อมแซมหลังคา							
	- ซ่อมแซมรอยรั่วหลังคา คสล.	22.00	จุด	800.00	17,600.00	200.00	4,400.00	22,000.00
	- ปูนปรับระดับพื้น เซลล์-เลเวลถึง	178.24	ตร.ม.	350.00	62,384.00	120.00	21,388.80	83,772.80
	- ทาสีอะคลิกลิกกันซึม ROOF SEAL	178.24	ตร.ม.	180.00	32,083.20	80.00	14,259.20	46,342.40
	- แผ่นปิดรอยต่อ SEALTEX	64.00	เมตร	65.00	4,160.00	35.00	2,240.00	6,400.00
	- ซ่อมแซมจุดระบายน้ำ	1.00	งาน	4,000.00	4,000.00	1,500.00	1,500.00	5,500.00
2	งานซ่อมแซมฝ้าเพดาน							
	- ทาสีฝ้าเพดาน ท้องพื้น ค.ส.ล.	232.92	ตร.ม.	65.00	15,139.80	60.00	13,975.20	29,115.00
	- ทาสีฝ้าเพดานยิปซัมบอร์ดภายในห้อง (จุดที่ซ่อมแซม)	1.00	งาน	4,000.00	4,000.00	2,000.00	2,000.00	6,000.00
รวมราคาค่าวัสดุ และค่าแรงงาน								199,130.20
ค่า Factor F. งานก่อสร้างไม่เกินห้าแสนบาท = 1.3091								61,551.14
ราคารวม								260,681.34
ปรับลดเพื่อความเหมาะสม								681.34
คงเหลือราคาทั้งสิ้น (-สองแสนหกหมื่นบาทถ้วน-)								260,000.00

ลงชื่อ.....

(นายรัชญา หัหวณิช)

HENGSALE AND SERVICE CO.,LTD.
บริษัท เองแซลล์ แอนด์ เซอร์วิส จำกัด

เอกสารแนบท้ายสัญญาจ้างเลขที่...../.....

(ลงชื่อ).....ผู้จ้าง




(ลงชื่อ).....ผู้รับจ้าง

(ลงชื่อ).....นาย


(ลงชื่อ).....นาย

HENGSALE AND SERVICE CO.,LTD.
บริษัท เองแซลล์ แอนด์ เซอร์วิส จำกัด

แบบปรับปรุงหลังคาตึกผู้ป่วยในหญิง โรงพยาบาลนาเชือก

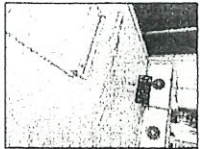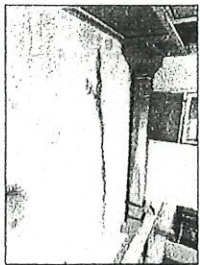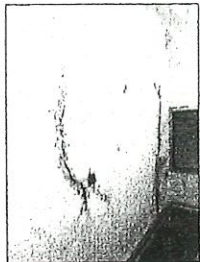

ภาพถ่ายทางจริง

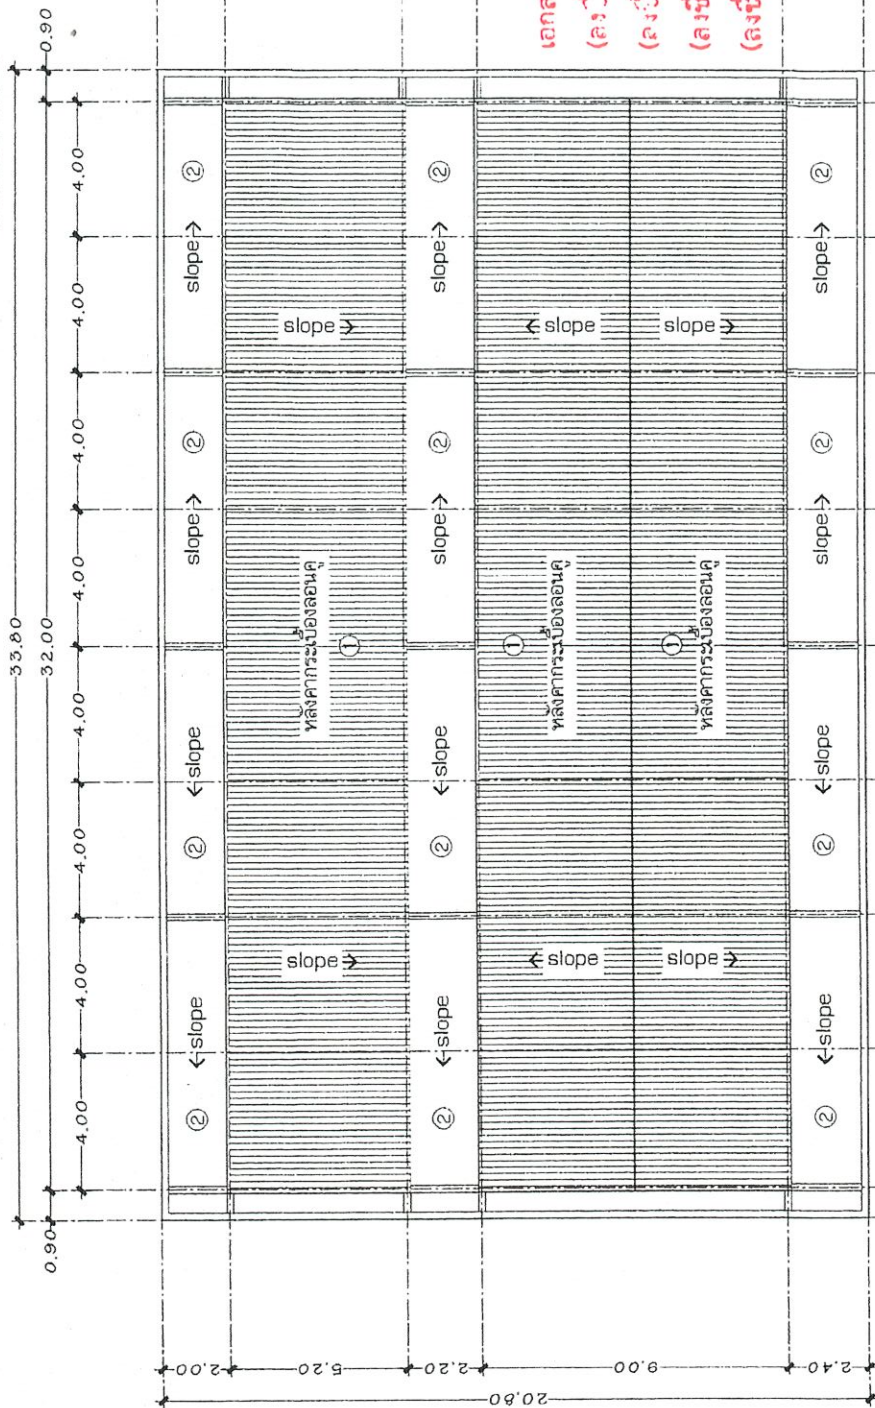

แปลนแสดงพื้นที่ซ่อมหลังคา
SCALE 1:200

① = หลังคากระเบื้องลอนคู่เดิม ซ่อมแซมรอยรั่วตามพื้นที่จริง

② = หลังคา ค.ส.ล. เดิม สกัดซ่อมแซมรอยรั่ว เทพื้นปรับระดับ เซลล์-เลเวลลิ่ง ทำระบบกันซึม ทาสีอะคริลิค(รูปสี)เคลือบผิวค.ส.ล.ทั้งหมด

HOCSAF AND SERVICE CO., LTD.

เอกสารแนบท้ายสัญญาจ้างก่อสร้าง/

(ลงชื่อ) ผู้ว่าจ้าง

(ลงชื่อ) ผู้รับจ้าง

(ลงชื่อ) วิศวกร

(ลงชื่อ) วิศวกร

ที่ มค ๐๐๓๓.๓๐๑/๒๓๘๒



โรงพยาบาลนาเชือก
๘ ถนนนาเชือก - พัทธภูมิพิสัย
ตำบลนาเชือก อำเภอนาเชือก
จังหวัดมหาสารคาม ๔๔๑๗๐

๑๖ กรกฎาคม ๒๕๖๙

เรื่อง ขอส่งสัญญาจ้าง

เรียน กรรมการผู้จัดการ บริษัท เฮงเซลล์ แอนด์ เซอร์วิส จำกัด จำกัด

อ้างถึง หนังสือ ที่ มค ๐๐๓๓.๓๐๑/๒๒๗๓ ลงวันที่ ๗ กรกฎาคม ๒๕๖๙

สิ่งที่ส่งมาด้วย สัญญาจ้าง เลขที่ ๑๕๕๑/๒๕๖๙ ลงวันที่ ๑๕ กรกฎาคม ๒๕๖๙

ตามหนังสือที่อ้างถึง โรงพยาบาลนาเชือก ได้แจ้งให้ท่านลงนามในสัญญาจ้าง งานจ้างปรับปรุงหลังคา พร้อมฝ้าเพดานอาคารผู้ป่วยในหญิง จำนวน ๑ งาน ณ โรงพยาบาลนาเชือก จังหวัดมหาสารคาม เป็นเงินทั้งสิ้น ๒๖๐,๐๐๐ บาท (สองแสนหกหมื่นบาทถ้วน) ซึ่งได้เป็นราคารวมภาษีมูลค่าเพิ่มแล้ว นั้น

โรงพยาบาลนาเชือก จึงขอส่งมอบสัญญาจ้างมายังท่าน

จึงเรียนมาเพื่อทราบและดำเนินการต่อไป

ขอแสดงความนับถือ

(นางสาวทักษิณา จิตเรืองไพโรจน์)
ผู้อำนวยการโรงพยาบาลนาเชือก

งานพัสดุ กลุ่มงานบริหารทั่วไป

โทร.๐ ๔๓๗๗ ๙๐๒๙ ต่อ ๑๓๐,๒๗๖

โทรสาร ๐ ๔๓๗๗ ๙๖๕๐

.....ตรวจ
.....พิมพ์
.....ร่าง

ที่ มค ๐๐๓๓.๓๐๑/๒๓๘๓



โรงพยาบาลนาเชือก
๘ ถนนนาเชือก - พัคฆภูมิพิสัย
ตำบลนาเชือก อำเภอนาเชือก
จังหวัดมหาสารคาม ๔๔๑๗๐

๑๖ กรกฎาคม ๒๕๖๙

เรื่อง ขอส่งมอบสถานที่ก่อสร้าง และแจ้งให้เริ่มทำงาน

เรียน กรรมการผู้จัดการ บริษัท เฮงเซลล์ แอนด์ เซอร์วิส จำกัด

อ้างถึง สัญญาจ้างทำของ สัญญาเลขที่ ๑๕๙๑/๒๕๖๙ ลงวันที่ ๑๕ กรกฎาคม ๒๕๖๙

ตามสัญญาจ้างที่อ้างถึง โรงพยาบาลนาเชือก ได้ส่งแจ้งส่งมอบสัญญาจ้าง รายการ งานจ้างปรับปรุงหลังคาพร้อมฝ้าเพดานอาคารผู้ป่วยในหญิง จำนวน ๑ งาน ณ โรงพยาบาลนาเชือก จังหวัดมหาสารคาม จะเริ่มทำงานที่รับจ้างภายในกำหนด ๗ วัน นับถัดจากวันได้รับหนังสือแจ้งให้เริ่มทำงาน และจะต้องทำงานให้แล้ว เสร็จภายในกำหนด ๖๐ วัน นับถัดจากวันที่ได้รับหนังสือแจ้งให้เริ่มงานความละเอียดแจ้งแล้ว นั้น

โรงพยาบาลนาเชือก ขอส่งมอบสถานที่เพื่อทำการตามสัญญาจ้างมายังท่านและขอแจ้งให้เริ่มทำงานตามสัญญา

จึงเรียนมาเพื่อทราบและเร่งดำเนินการต่อไป

ขอแสดงความนับถือ

(นางสาวทักษิณา จิตเรืองไพโรจน์)

ผู้อำนวยการโรงพยาบาลนาเชือก

งานพัสดุ กลุ่มงานบริหารทั่วไป

โทร.๐ ๔๓๗๗ ๙๐๒๙ ต่อ ๑๓๐,๒๗๖

โทรสาร ๐ ๔๓๗๗ ๙๖๕๐

.....ตรวจ
.....พิมพ์
.....ร่าง